


## RoomAir Abdeckung Rundauslass Ø125 mm (Filigranrahmen)

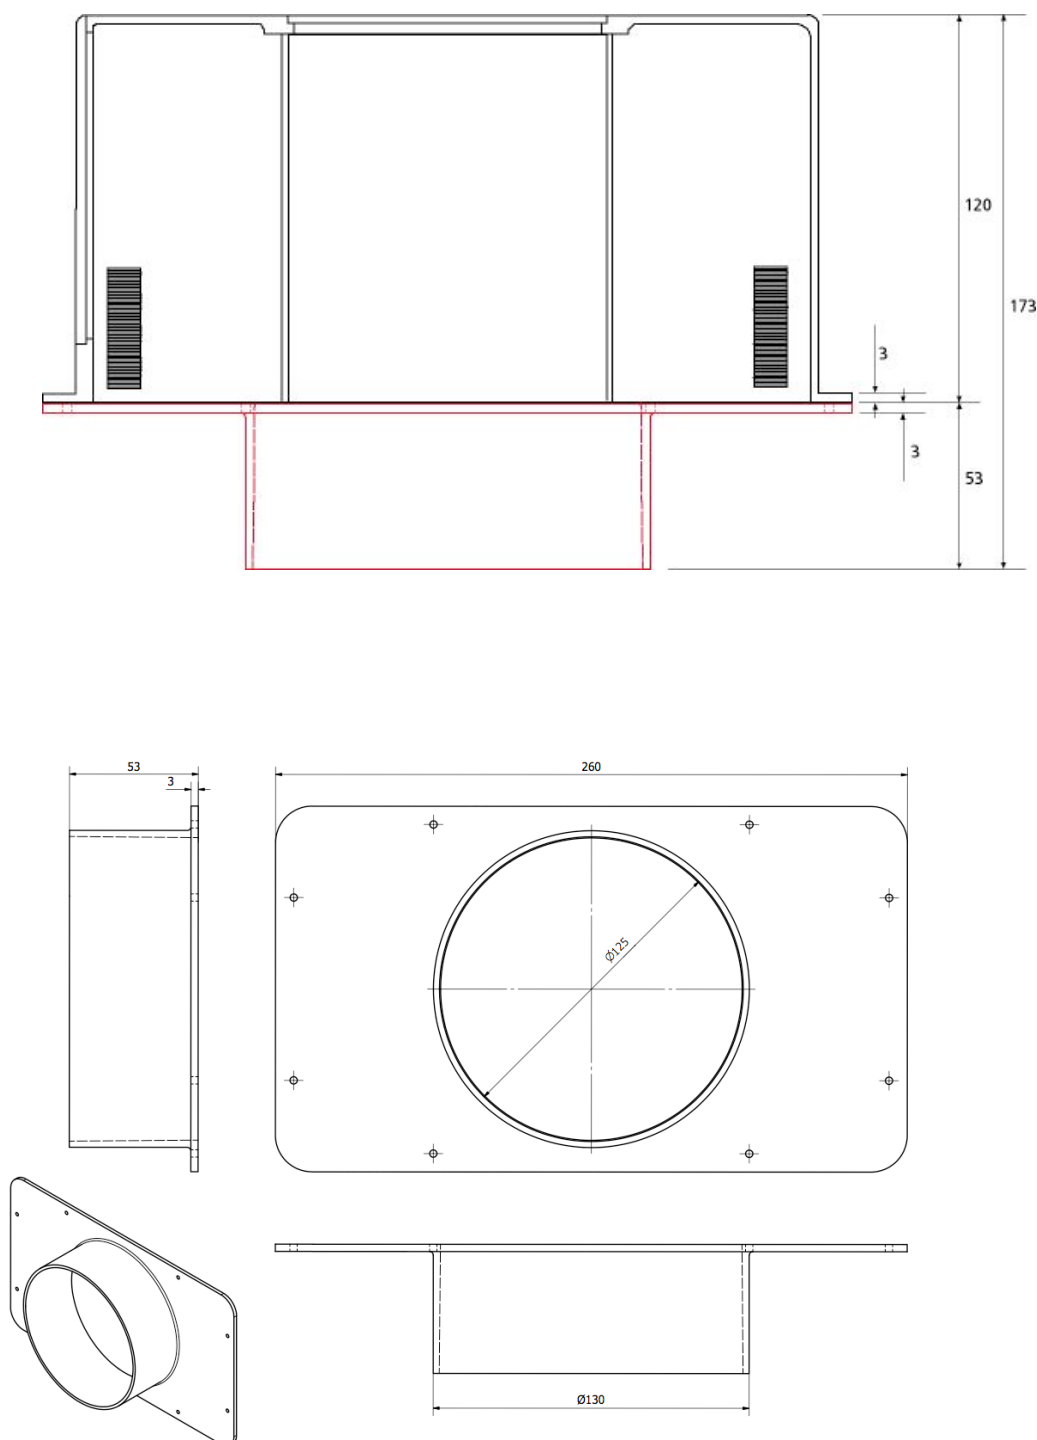

Frauenfeld, 20. März 2007