


RoomAir Abdeckung Rundauslass Ø100 mm (Filigranrahmen)

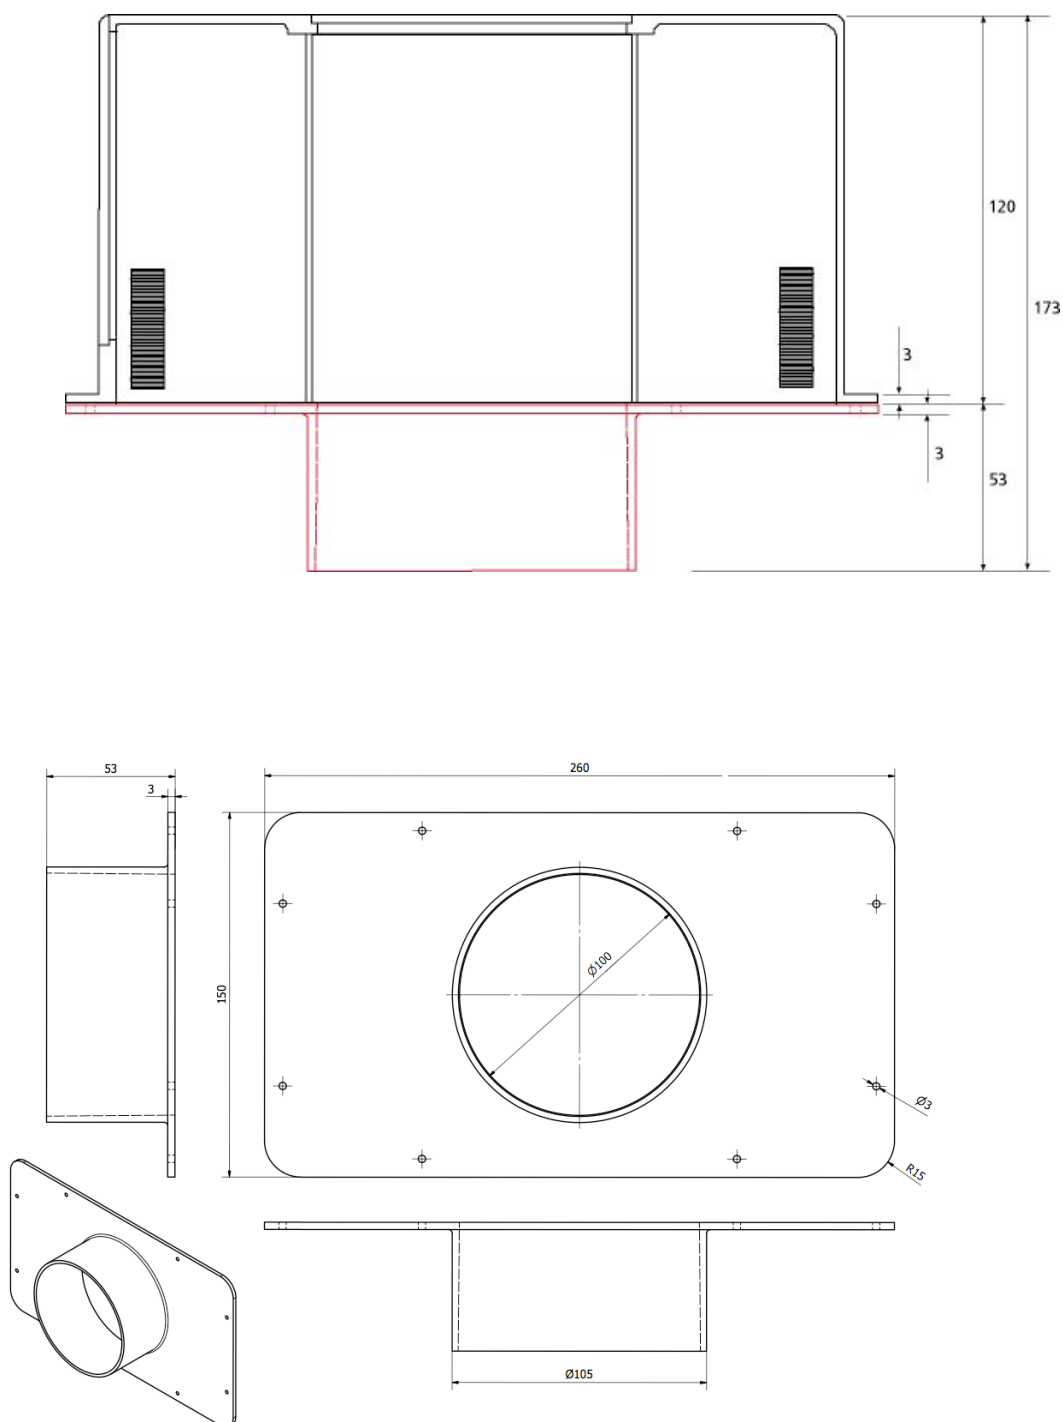

Frauenfeld, 20. März 2007